


152 - BYATARAYANAPURA AC
WARD NAME : 9 - VIDYARANYAPURA

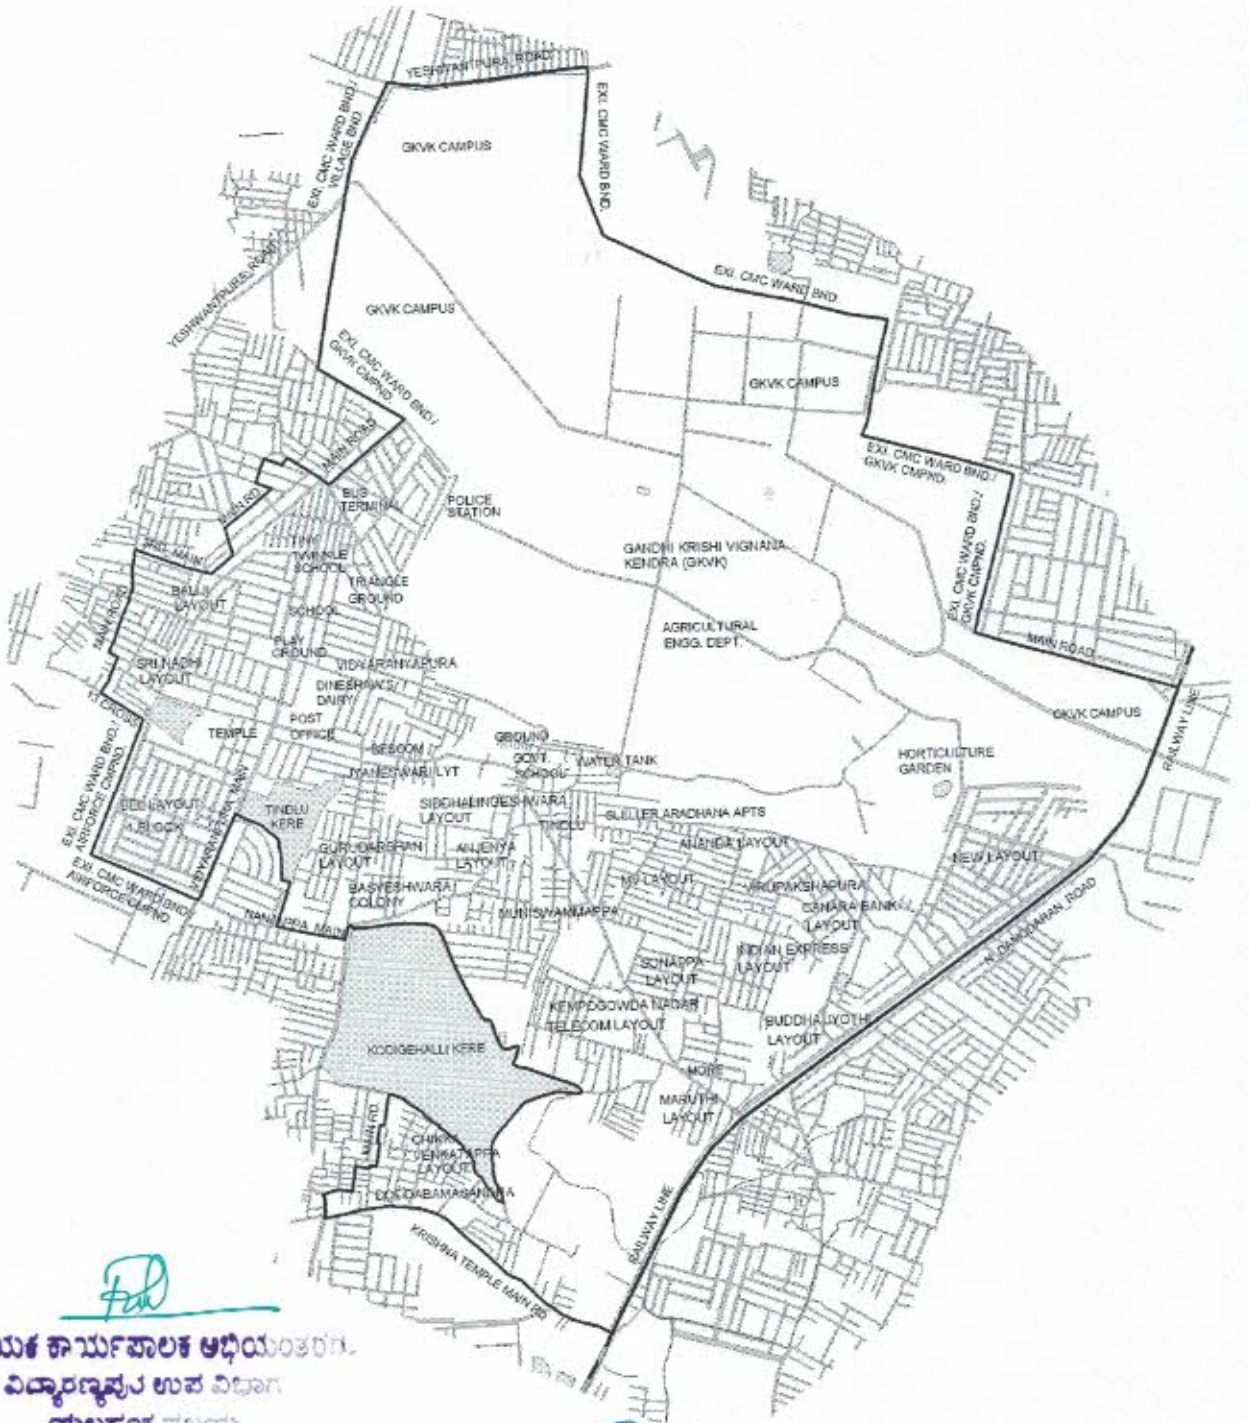

ಸಹಾಯಕ ಕಾರ್ಯಪಾಲಕ ಅಭಿಯಂತರ,
ವಿದ್ಯಾರಣ್ಯಪುರ ಉಪ ವಿಭಾಗ
ಯಲಹಂಕ ಪಲ್ಲಯ,
ಬಿ. ಬಿ. ಮ. ಪಾ. ಬೆಂಗಳೂರು-97

INDEX	
	PROPOSED WARD BOUNDARY
	RIVER/ DRAIN
	RAILWAY LINE
	ROAD